




H. AYUNTAMIENTO DE SOLEDAD DE GRACIANO SÁNCHEZ  
DIRECCIÓN DE DESARROLLO URBANO MUNICIPAL.

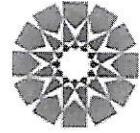

**SOLEDAD**  
GOBIERNO MUNICIPAL 2021-2024  
Sigamos Adelante

PRESIDENCIA MUNICIPAL DE  
SOLEDAD DE GRACIANO S.


LICENCIA DE  
ALINEAMIENTO Y NUMERO OFICIAL.

FECHA
08 DE FEBRERO DE 2022

FOLIO
395/2022

**DATOS DEL PROPIETARIO**

NOMBRE : MARIA DE LA LUZ ELIAS ANGUIANO		
CALLE : CATARINO TORRES	NO. OFICIAL: 2040	SUP. TERRENO: 162.00 M <sup>2</sup>
FRACCIONAMIENTO: GENOVEVO RIVAS GUILLEN	ZONA: 02	SUBZONA: 06
MANZANA: 10	LOTE: 21	CLAVE CATASTRAL: 35011401202100

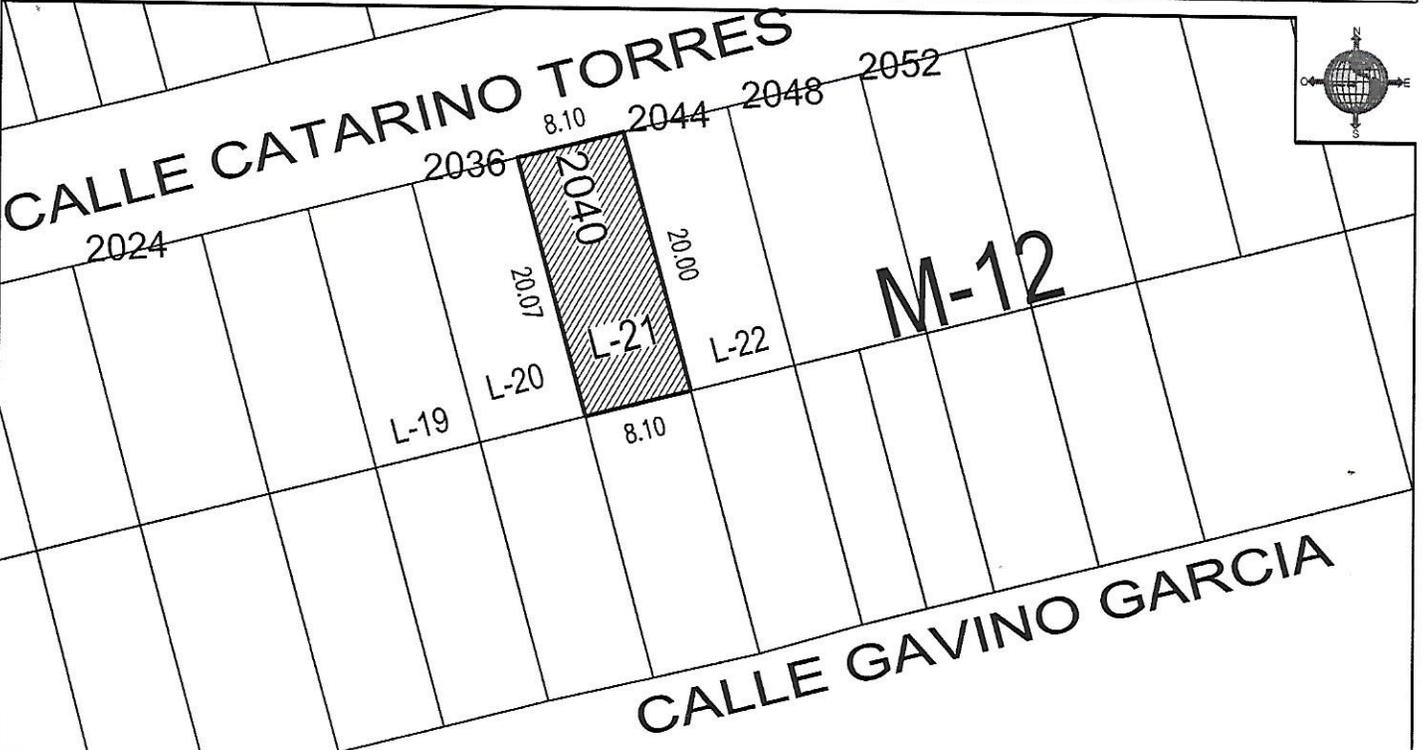

LA PRESENTE LICENCIA DEJA A SALVO LOS DERECHOS A TERCEROS Y NO PREJUZGA RESPECTO DE LA TITULARIDAD DEL DOMINIO Y DEMAS DERECHOS QUE RECAIGAN SOBRE LOS PREDIOS PARA LOS CUALES SE EXPIDE.  
 NOTA: - SE DEBE RESPETAR INTEGRAMENTE EL ALINEAMIENTO INDICADO  
 - LA VIGENCIA DE ESTE DOCUMENTO ES DE 180 DIAS  
 - DEBERA DE COLOCAR O PINTAR NUMERO ASIGNADO EN UN LUGAR VISIBLE

OBSERVACIONES:

DIRECTOR DE DESARROLLO URBANO MUNICIPAL  
  
 ING. JOSE GABINO MANZO CASTREJON

REVISADA	<b>RECIBI DE CONFORMIDAD</b>	REVISADA
FECHA2	NOMBRE: Maria de la Luz Elias Anguiano DIRECCION: Los Torres 2040 TELEFONO:	FIRMA:
	FECHA 11/04/2022	