H. AYUNTAMIENTO DE SOLEDAD DE GRACIANO SÁNCHEZ
DIRECCIÓN DE DESARROLLO URBANO MUNICIPAL.

PRESIDENCIA MUNICIPAL DE SOLEDAD DE GRACIANO S.

LICENCIA DE ALINEAMIENTO Y NUMERO OFICIAL.

SOLEDAD
GOBIERNO MUNICIPAL 2021 2024
Sigamos Adelante

FECHA
04 DE OCTUBRE DE 2022

FOLIO
1333/2022

EXP. 993

DATOS DEL PROPIETARIO

NOMBRE: ALEJANDRO RODRIGUEZ GUTIERREZ			
CALLE : BLAS ESCONTRIA		NO. OFICIAL: **ANEXO**	SUP. TERRENO: ANEXO M^2
FRACCIONAMIENTO: CABECERA MUNICIPAL		ZONA: 01	SUBZONA :06
MANZANA:ANEXO	LOTE: ANEXO	CLAVE CATASTRAL: ANEXO	

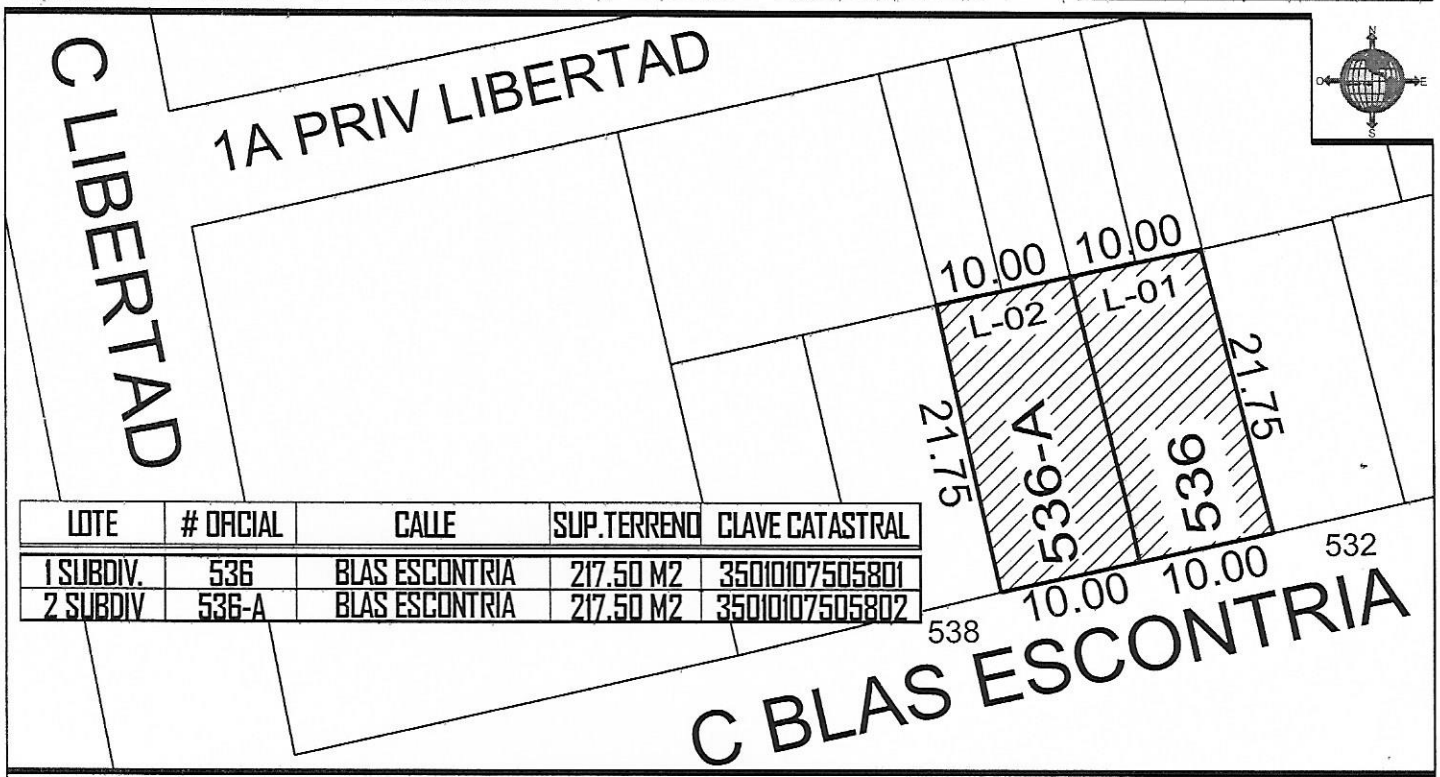

LOTE	# OFICIAL	CALLE	SUP.TERRENO	CLAVE CATASTRAL
1 SUBDIV.	536	BLAS ESCONTRIA	217.50 M2	3501010750580 1
2 SUBDIV	536-A	BLAS ESCONTRIA	217.50 M2	3501010750580 2

LA PRESENTE LICENCIA DEJA A SALVO LOS DERECHOS A TERCEROS Y NO PREJUZGA RESPECTO DE LA TITULARIDAD DEL DOMINIO Y DEMAS DERECHOS QUE RECAIGAN SOBRE LOS PREDIOS PARA LOS CUALES SE EXPIDE.

NOTA:
- **SE DEBE RESPETAR INTEGRAMENTE EL ALINEAMIENTO INDICADO**
- **LA VIGENCIA DE ESTE DOCUMENTO ES DE 180 DIAS**
- **DEBERA DE COLOCAR O PINTAR NUMERO ASIGNADO EN UN LUGAR VISIBLE**

OBSERVACIONES:

DIRECTOR DE DESARROLLO URBANO MUNICIPAL

ING. JOSE GABINO MANZO CASTREJON

Recibí 12/01/22
Elisa Rdz M.

REVISADA	RECIBI DE CONFORMIDAD		REVISADA
	NOMBRE:		FIRMA:
	DIRECCION:		
FECHA2	TELEFONO:	FECHA:	