




H. AYUNTAMIENTO DE SOLEDAD DE GRACIANO SÁNCHEZ
DIRECCIÓN DE DESARROLLO URBANO MUNICIPAL.

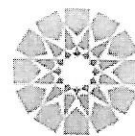

SOLEDAD
GOBIERNO MUNICIPAL 2021-2024
Sigamos Adelante

PRESIDENCIA MUNICIPAL DE
SOLEDAD DE GRACIANO S.


LICENCIA DE
ALINEAMIENTO Y NUMERO OFICIAL.

FECHA
19 DE DICIEMBRE DE 2022

FOLIO
1627/2022

DATOS DEL PROPIETARIO

NOMBRE : MARIA DEL CARMEN MORENO GONZALEZ			
CALLE : IGNACIO ALLENDE		NO. OFICIAL: 420	SUP. TERRENO: 216.00 M ²
FRACCIONAMIENTO: 21 DEMARZO		ZONA: 02	SUBZONA: 13
MANZANA: 05	LOTE: 19	CLAVE CATASTRAL: 35010602300500	

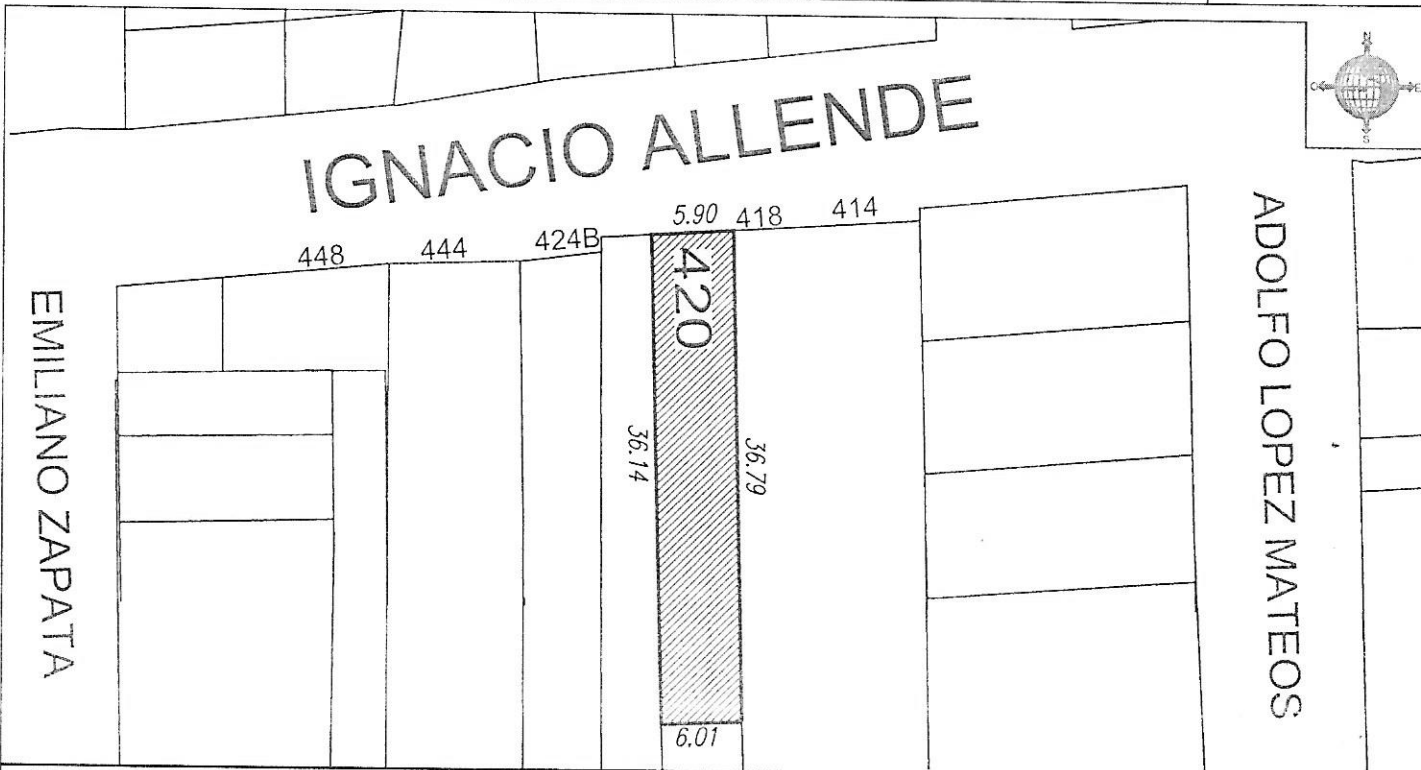

LA PRESENTE LICENCIA DEJA A SALVO LOS DERECHOS A TERCEROS Y NO PREJUZGA RESPECTO DE LA TITULARIDAD DEL DOMINIO Y DEMAS DERECHOS QUE RECAIGAN SOBRE LOS PREDIOS PARA LOS CUALES SE EXPIDE.
 NOTA: - SE DEBE RESPETAR INTEGRAMENTE EL ALINEAMIENTO INDICADO
 - LA VIGENCIA DE ESTE DOCUMENTO ES DE 180 DIAS
 - DEBERA DE COLOCAR O PINTAR NUMERO ASIGNADO EN UN LUGAR VISIBLE

OBSERVACIONES:

DIRECTOR DE DESARROLLO URBANO MUNICIPAL

 ING. JOSE GABINO MANZO CASTREJON

REVISADA	RECIBI DE CONFORMIDAD	REVISADA
FECHA2	NOMBRE: <i>Guadalupe Rojas</i> DIRECCION: <i>Tobacchica #160 Las Frescas</i> TELEFONO: <i>949 175 7777</i>	FIRMA: <i>Guadalupe Rojas</i> FECHA: