


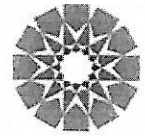

H. AYUNTAMIENTO DE SOLEDAD DE GRACIANO SÁNCHEZ
DIRECCIÓN DE DESARROLLO URBANO MUNICIPAL.



SOLEDAD
GOBIERNO MUNICIPAL 2021-2024
Sigamos Adelante

PRESIDENCIA MUNICIPAL DE
SOLEDAD DE GRACIANO S.


LICENCIA DE
ALINEAMIENTO Y NUMERO OFICIAL.

FECHA
21 DE FEBRERO DE 2023

FOLIO
1857/2023

DATOS DEL PROPIETARIO

NOMBRE: FOINBRA, SOCIEDAD ANONIMA PROMOTORA DE INVERSION DE CAPITAL VARIABLE			
CALLE: AVENIDA LIBERTAD	NO. OFICIAL: 703-D	SUP. TERRENO: 518.83	M ²
FRACCIONAMIENTO: PRIVADA RESIDENCIAL LIBERTAD	ZONA: 02	SUBZONA: 02	
MANZANA: 02	LOTE: LOTE COMERCIAL 1	CLAVE CATASTRAL: 35011096200800	

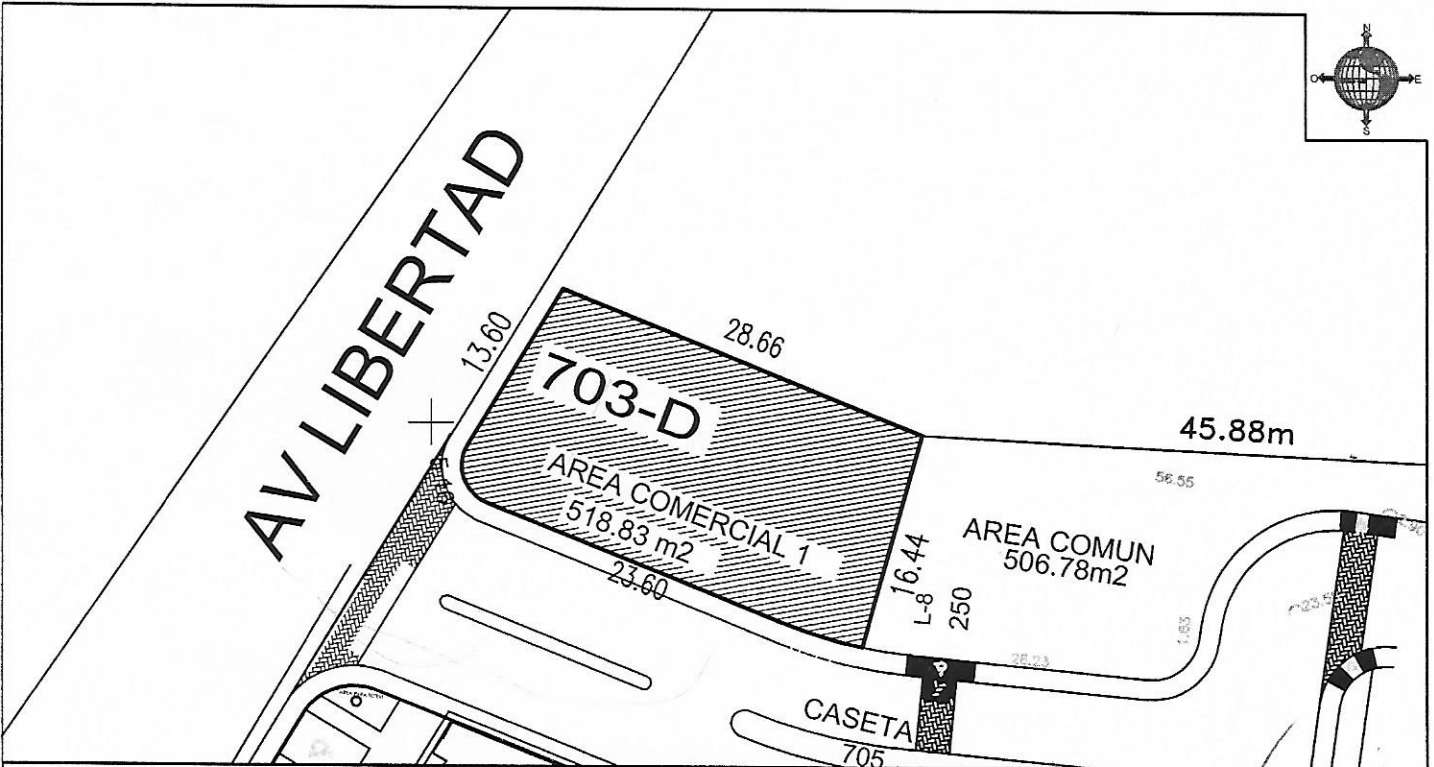

LA PRESENTE LICENCIA DEJA A SALVO LOS DERECHOS A TERCEROS Y NO PREJUJGA RESPECTO DE LA TITULARIDAD DEL DOMINIO Y DEMAS DERECHOS QUE RECAIGAN SOBRE LOS PREDIOS PARA LOS CUALES SE EXPIDE.
 NOTA: - SE DEBE RESPETAR INTEGRAMENTE EL ALINEAMIENTO INDICADO
 - LA VIGENCIA DE ESTE DOCUMENTO ES DE 180 DIAS
 - DEBERA DE COLOCAR O PINTAR NUMERO ASIGNADO EN UN LUGAR VISIBLE

OBSERVACIONES:

DIRECTOR DE DESARROLLO URBANO MUNICIPAL

H. AYUNTAMIENTO
SOLEDAD DE GRACIANO SÁNCHEZ
ING. JOSE GABINO MANZO CASTREJON

RECIBI: 06/03/23
REC. JAVIER LOPEZ 2

REVISADA	RECIBI DE CONFORMIDAD	REVISADA
FECHA2	NOMBRE: DIRECCION: TELEFONO:	FIRMA:
	FECHA:	