


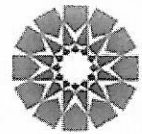

H. AYUNTAMIENTO DE SOLEDAD DE GRACIANO SÁNCHEZ
DIRECCIÓN DE DESARROLLO URBANO MUNICIPAL.



SOLEDAD
GOBIERNO MUNICIPAL 2021-2024
Sigamos Adelante

PRESIDENCIA MUNICIPAL DE
SOLEDAD DE GRACIANO S.

LICENCIA DE ^{LOTE: 01}
ALINEAMIENTO Y NUMERO OFICIAL.

FECHA

13 DE OCTUBRE DE 2022

FOLIO

1389/2022

DATOS DEL PROPIETARIO

NOMBRE : MARISOL MUÑOZ RICO

CALLE : AGUSTIN GARCIA

NO. OFICIAL: **2021**

SUP. TERRENO: 160.00 M²

FRACCIONAMIENTO: GENOVEVO RIVAS GUILLEN


ZONA: 02

SUBZONA: 06

MANZANA:13

LOTE:18

CLAVE CATASTRAL: 35011400501800

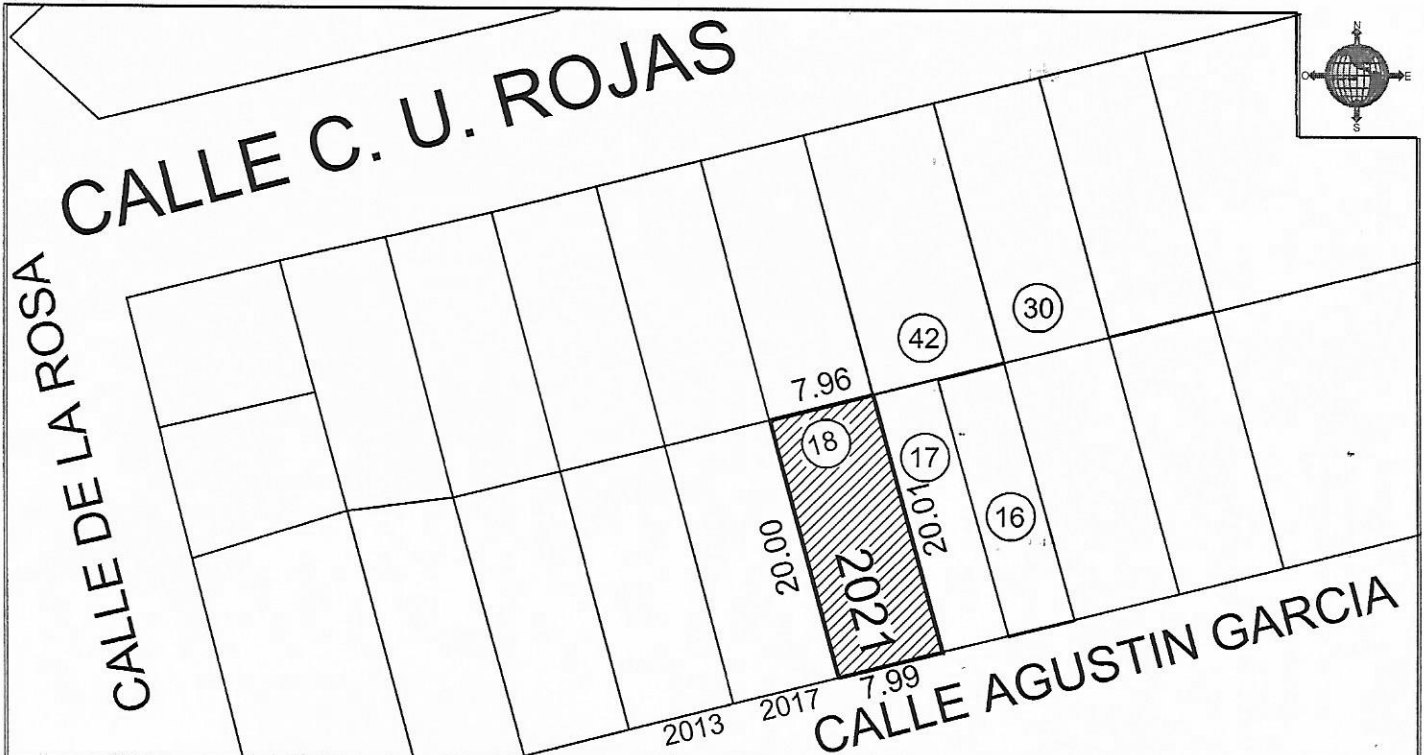

LA PRESENTE LICENCIA DEJA A SALVO LOS DERECHOS A TERCEROS Y NO PREJUZGA RESPECTO DE LA TITULARIDAD DEL DOMINIO Y DEMAS DERECHOS QUE RECAIGAN SOBRE LOS PREDIOS PARA LOS CUALES SE EXPIDE.

- NOTA: - SE DEBE RESPETAR INTEGRAMENTE EL ALINEAMIENTO INDICADO
- LA VIGENCIA DE ESTE DOCUMENTO ES DE 180 DIAS
- DEBERA DE COLOCAR O PINTAR NUMERO ASIGNADO EN UN LUGAR VISIBLE

OBSERVACIONES:

DIRECTOR DE DESARROLLO URBANO
MUNICIPAL

ING. JOSE GABINO MANZO CASTREJON

REVISADA

RECIBI DE CONFORMIDAD

REVISADA

FECHA2

NOMBRE:

DIRECCION:

TELEFONO:

FECHA:

FIRMA: